



BUDYNEK MIESZKALNY WIELORODZINNY
Z LOKALAMI USŁUGOWYMI W PARTERZE I GARAŻAMI

lokal mieszkalny typ:

C

PŁOCK ul. Kutnowska 28 dz. nr 227/1


RZUT MIESZKANIA

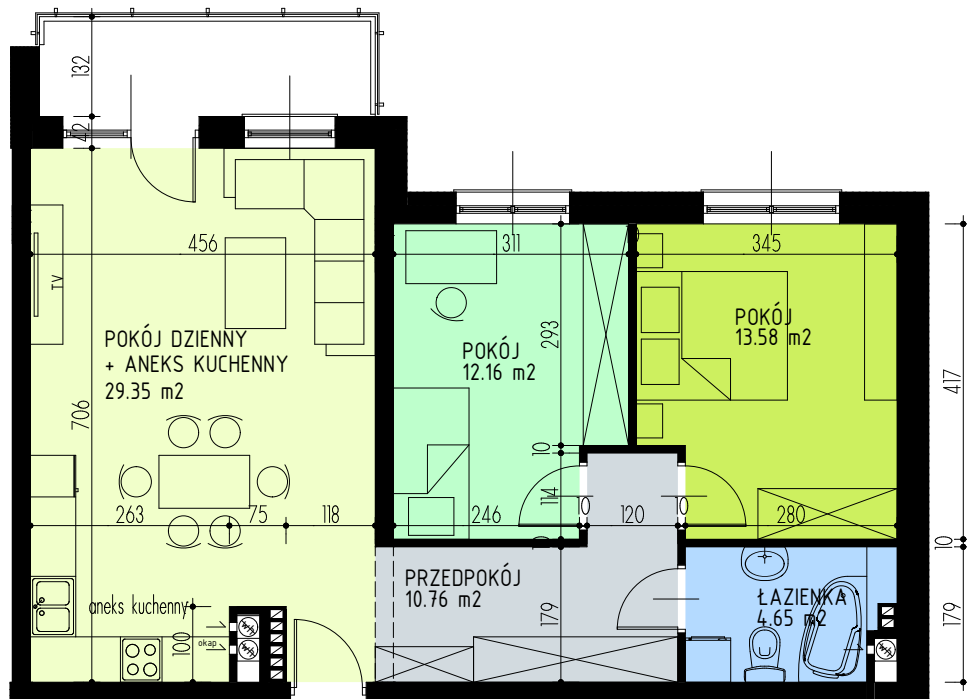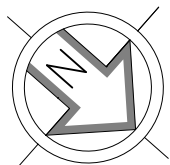

skala 1:100



POŁOŻENIE LOKALU
MIESZKALNEGO W BUDYNKU

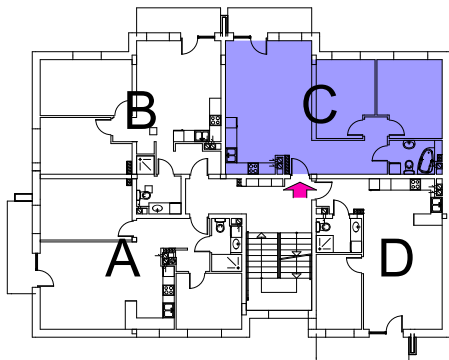

C/III III PIĘTRO	MIESZKANIE pow. 70,50m ² 3P+AK+Ł
C/II II PIĘTRO	MIESZKANIE pow. 70,50m ² 3P+AK+Ł
C/I I PIĘTRO	MIESZKANIE pow. 69,78m ² 3P+AK+Ł