



BUDYNEK MIESZKALNY WIELORODZINNY Z LOKALAMI USŁUGOWYMI W PARTERZE I GARAŻAMI

lokal mieszkalny typ:


D

PŁOCK ul. Kutnowska 28 dz. nr 227/1


RZUT MIESZKANIA

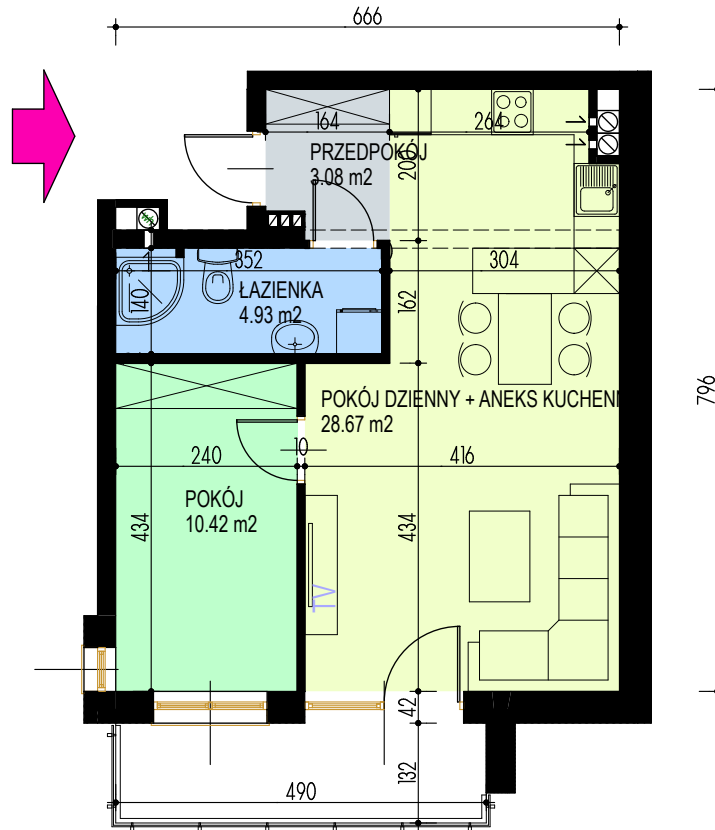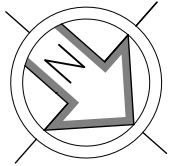

skala 1:100

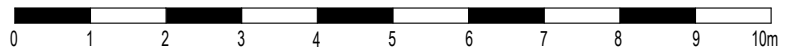

POŁOŻENIE LOKALU
MIESZKALNEGO W BUDYNKU

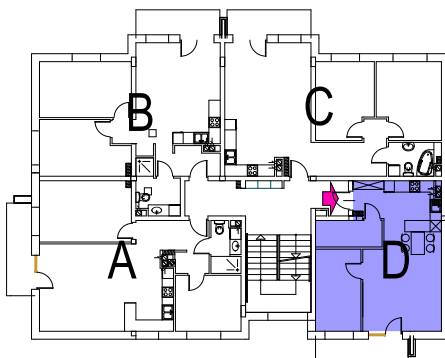

D/III III PIĘTRO	MIESZKANIE pow. 47,09m ² 2P+AK+Ł
D/II II PIĘTRO	MIESZKANIE pow. 47,09m ² 2P+AK+Ł
D/I I PIĘTRO	MIESZKANIE pow. 47,09m ² 2P+AK+Ł