



BUDYNEK MIESZKALNY WIELORODZINNY Z LOKALAMI USŁUGOWYMI W PARTERZE I GARAŻAMI

lokal mieszkalny typ:


E

PŁOCK ul. Kutnowska 28 dz. nr 227/1


RZUT MIESZKANIA

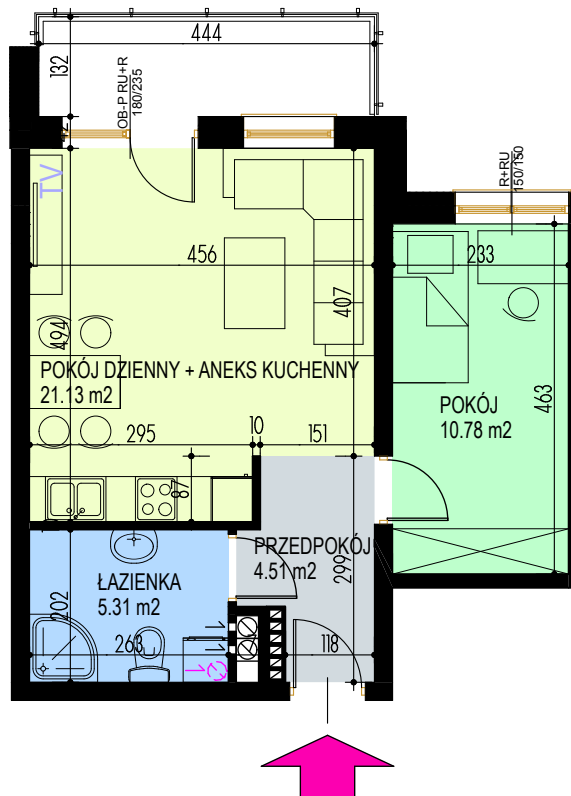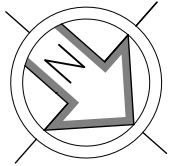

skala 1:100

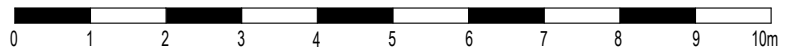

POŁOŻENIE LOKALU
MIESZKALNEGO W BUDYNKU

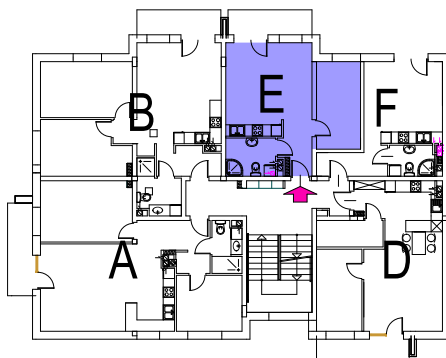

E/III III PIĘTRO	MIESZKANIE pow. 41,73m ² 2P+AK+Ł
E/II II PIĘTRO	MIESZKANIE pow. 41,73m ² 2P+AK+Ł